


# 惠济区土地发展中心收购范围图 图号: SG2016-012

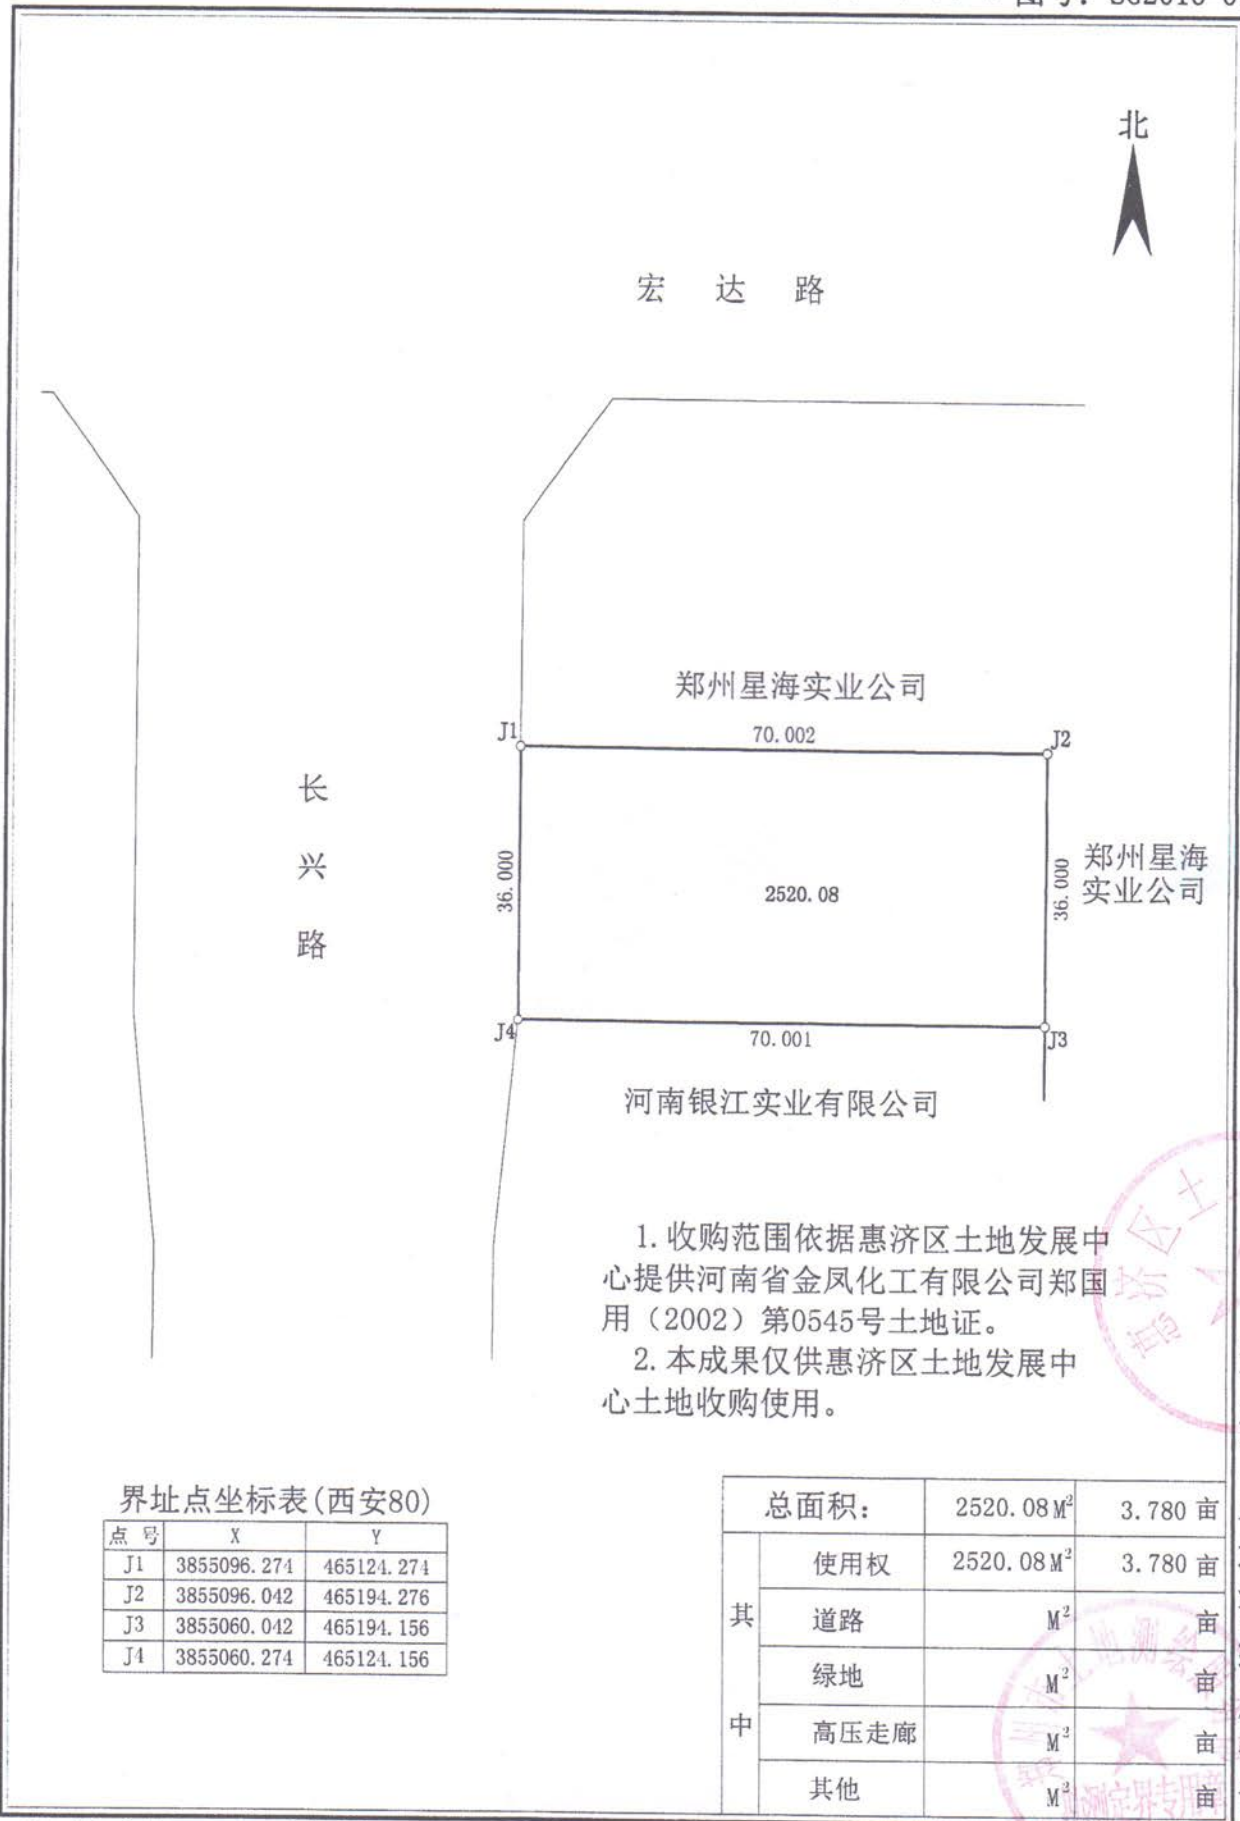


1. 收购范围依据惠济区土地发展中心提供河南省金凤化工有限公司郑国用(2002)第0545号土地证。
2. 本成果仅供惠济区土地发展中心土地收购使用。

界址点坐标表(西安80)

点号	X	Y
J1	3855096.274	465124.274
J2	3855096.042	465194.276
J3	3855060.042	465194.156
J4	3855060.274	465124.156

总面积:	2520.08 M <sup>2</sup>	3.780 亩
其中	使用权	2520.08 M <sup>2</sup> 3.780 亩
	道路	M <sup>2</sup> 亩
	绿地	M <sup>2</sup> 亩
	高压走廊	M <sup>2</sup> 亩
	其他	M <sup>2</sup> 亩

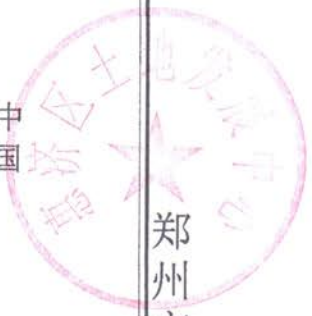

郑州市土地测绘服务部

绘图:高帅

测量:马鹏飞、李宇锋校核:马鹏飞

出图日期:2016年3月23日

比例尺 1:1000